
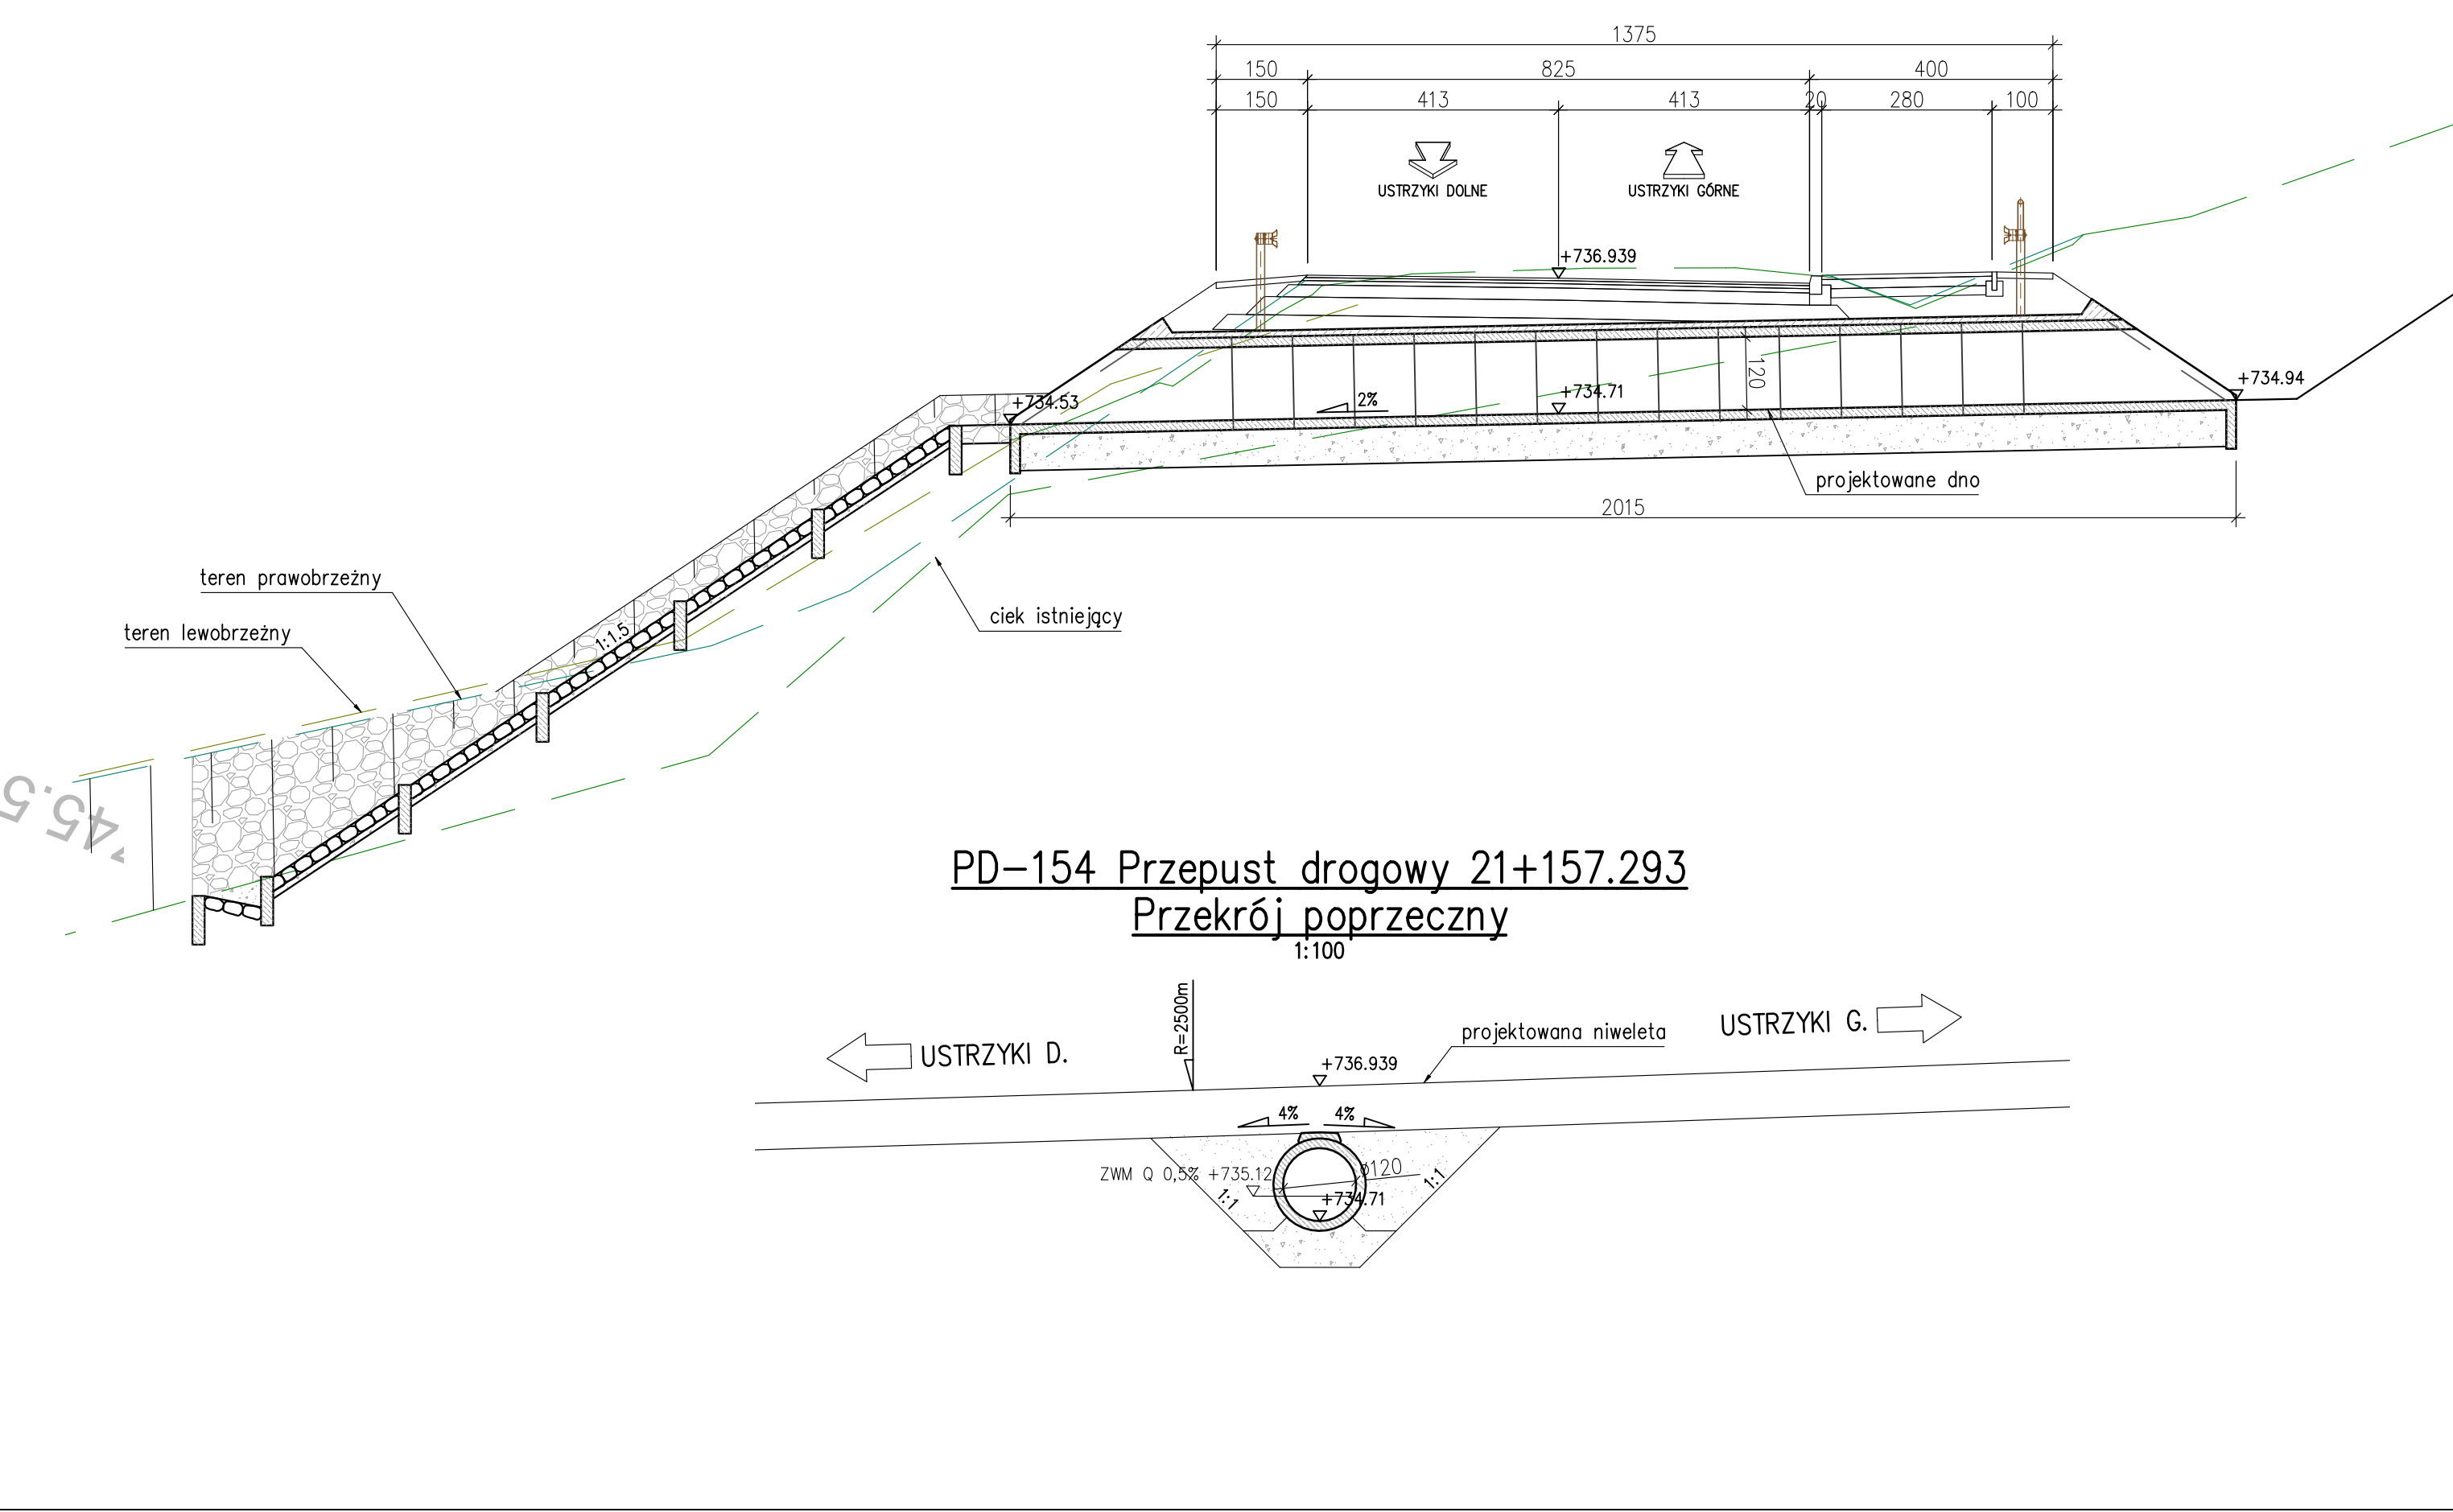


154] Przepust drogowy
396 KM 21+157.293

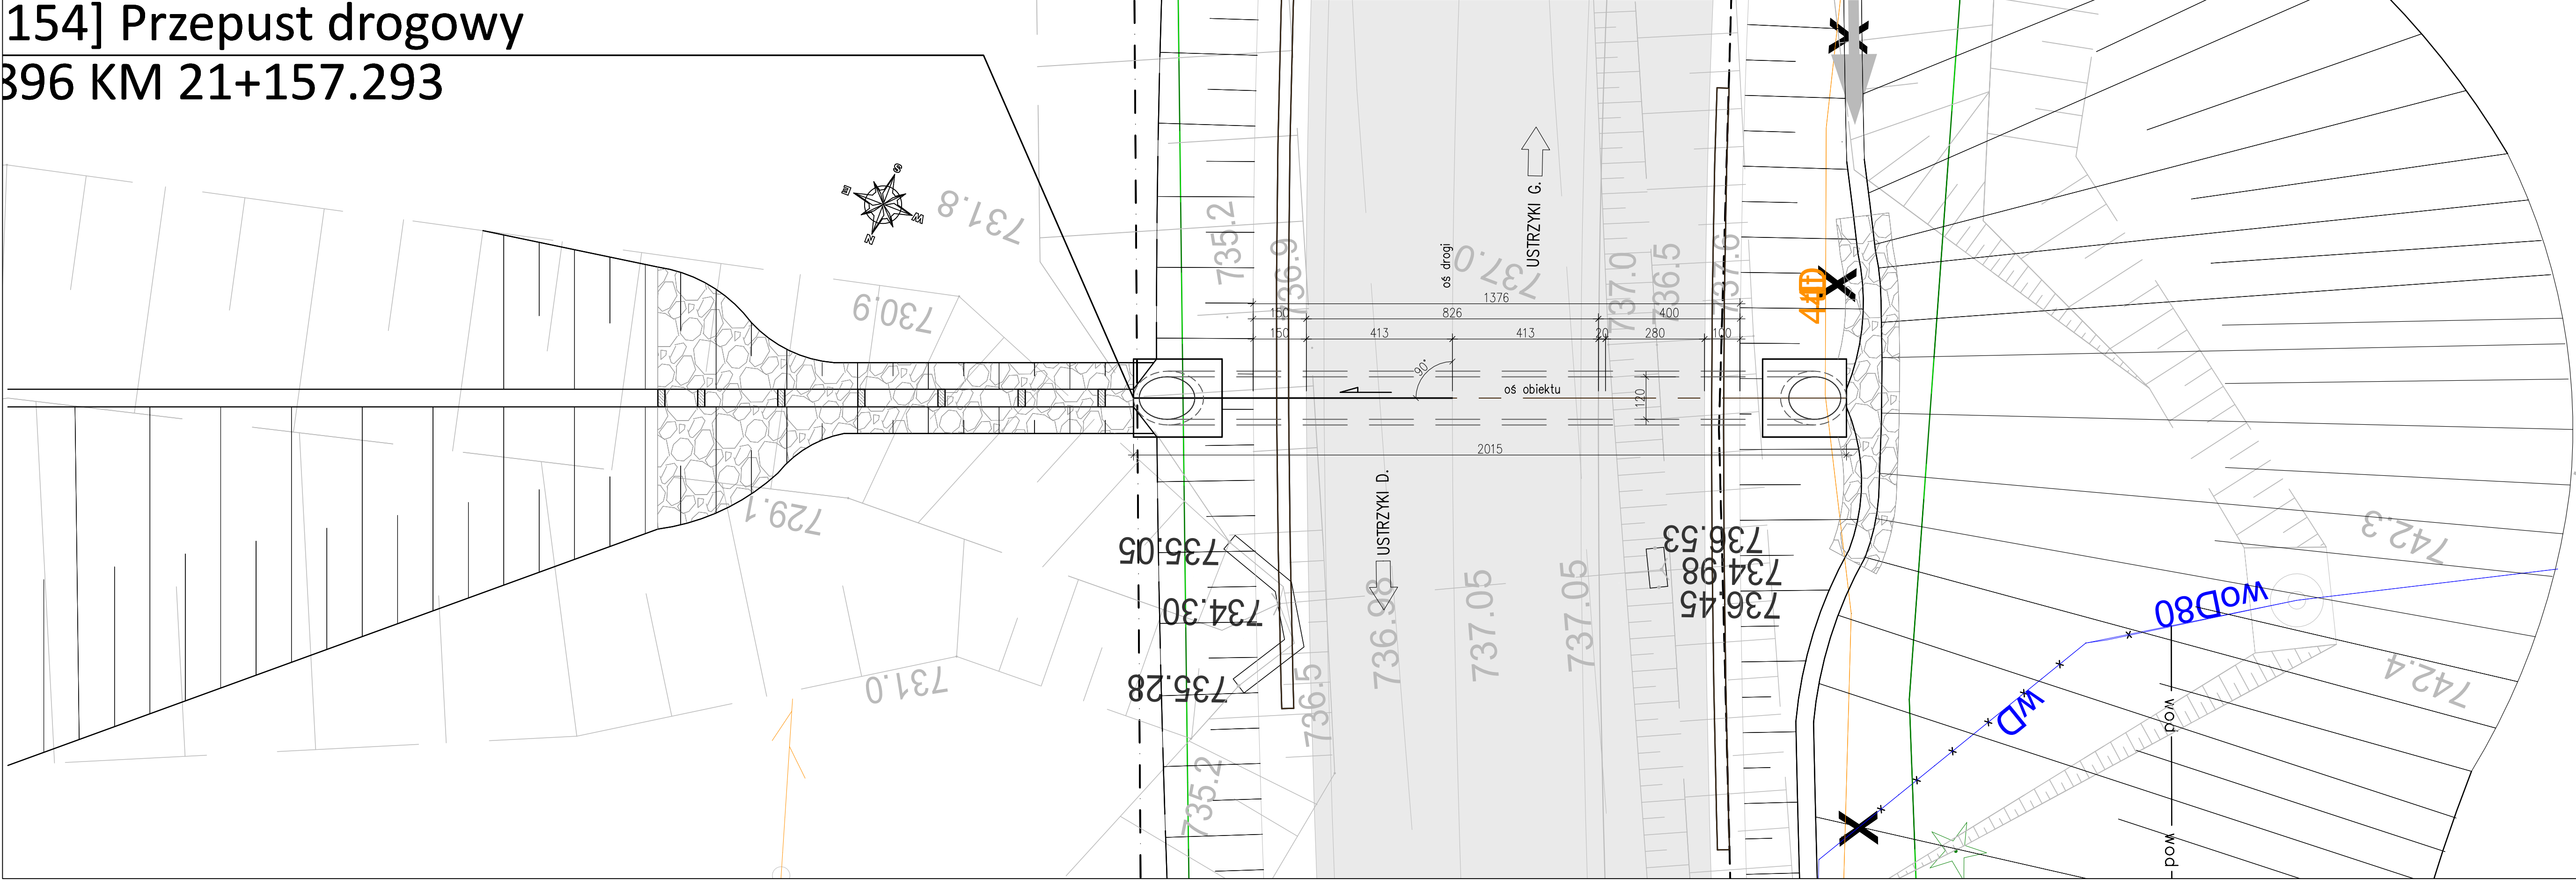

   																							
INWESTOR: Zarząd Województwa Podkarpackiego w Rzeszowie al. Łukasza Cieplińskiego 4, 35-010 Rzeszów reprezentowany przez: Podkarpacki Zarząd Dróg Wojewódzkich w Rzeszowie ul. T. Boya Żeleńskiego 19A, 35-105 Rzeszów • 17 860-94-50 • biuro@pzdwp.pl • www.pzdwp.pl																							
JEDNOSTKA PROJEKTOWA: E&C Sp. z o.o. 41-300 Dąbrowa Górnicza ul. Ks.G. Augustynika 1A/32 ProtechniCon Sp. z o.o. 31-872 Kraków os. Dywizjonu 303 20/LU7																							
ZAMIERZENIE BUDOWLANE Rozbudowa drogi wojewódzkiej nr 896 Ustrzyki Doline - Ustrzyki Górne na odcinku od m. Czarna Góra do m. Smolnik od km ok. 15+724 do km ok. 29+995 wraz z odcinkami nawigacji oraz rozbiórka, budowa, przebudowa niezbędnej infrastruktury technicznej, budowni i urządzeń budowlanych realizowana w ramach zadania "Przebudowa/rozbudowa drogi wojewódzkiej nr 896 Ustrzyki Doline - Ustrzyki Górne".																							
ADRES INWESTYCJI: woj. podkarpackie, pow. bieszczadzki, gm. Ustrzyki Doline, Czarna																							
DATA: 09.2023																							
RODZAJ PROJEKTU PROJEKT KONCEPCYJNY	CZĘŚĆ PROJEKTU -																						
TM	BRANŻA mostowa																						
<table><tr><th>FUNKCJA</th><th>ZESPÓŁ PROJEKTOWY</th><th>SPECJALNOŚĆ</th><th>PODPIS</th></tr><tr><td rowspan="3">Projektanci</td><td>mgr inż. Maciej Żuchowicz MAP/0084/POOM/04</td><td>MOSTOWA</td><td></td></tr><tr><td>mgr inż. Rafał Potępa MAP/0059/PWBM/20</td><td>MOSTOWA</td><td></td></tr><tr><td>mgr inż. Tomasz Cwajna MAP/0195/POOM/10</td><td>MOSTOWA</td><td></td></tr><tr><td>Sprawdzający</td><td>mgr inż. Tomasz Grysiak MAP/0085/POOM/06</td><td>MOSTOWA</td><td></td></tr><tr><td>Opracowali</td><td>mgr inż. Jakub Kotra inż. Paulina Filipiek inż. Natalia Burnagiel inż. Daniel Serwinowski</td><td></td><td></td></tr></table>		FUNKCJA	ZESPÓŁ PROJEKTOWY	SPECJALNOŚĆ	PODPIS	Projektanci	mgr inż. Maciej Żuchowicz MAP/0084/POOM/04	MOSTOWA		mgr inż. Rafał Potępa MAP/0059/PWBM/20	MOSTOWA		mgr inż. Tomasz Cwajna MAP/0195/POOM/10	MOSTOWA		Sprawdzający	mgr inż. Tomasz Grysiak MAP/0085/POOM/06	MOSTOWA		Opracowali	mgr inż. Jakub Kotra inż. Paulina Filipiek inż. Natalia Burnagiel inż. Daniel Serwinowski		
FUNKCJA	ZESPÓŁ PROJEKTOWY	SPECJALNOŚĆ	PODPIS																				
Projektanci	mgr inż. Maciej Żuchowicz MAP/0084/POOM/04	MOSTOWA																					
	mgr inż. Rafał Potępa MAP/0059/PWBM/20	MOSTOWA																					
	mgr inż. Tomasz Cwajna MAP/0195/POOM/10	MOSTOWA																					
Sprawdzający	mgr inż. Tomasz Grysiak MAP/0085/POOM/06	MOSTOWA																					
Opracowali	mgr inż. Jakub Kotra inż. Paulina Filipiek inż. Natalia Burnagiel inż. Daniel Serwinowski																						
OBJEKT: PRZEPUST DROGOWY PD-154																							
TYTUŁ RYSUNKU: Rysunki ogólne																							
SKALA: 1:100																							
NR RYS.: 1.154																							