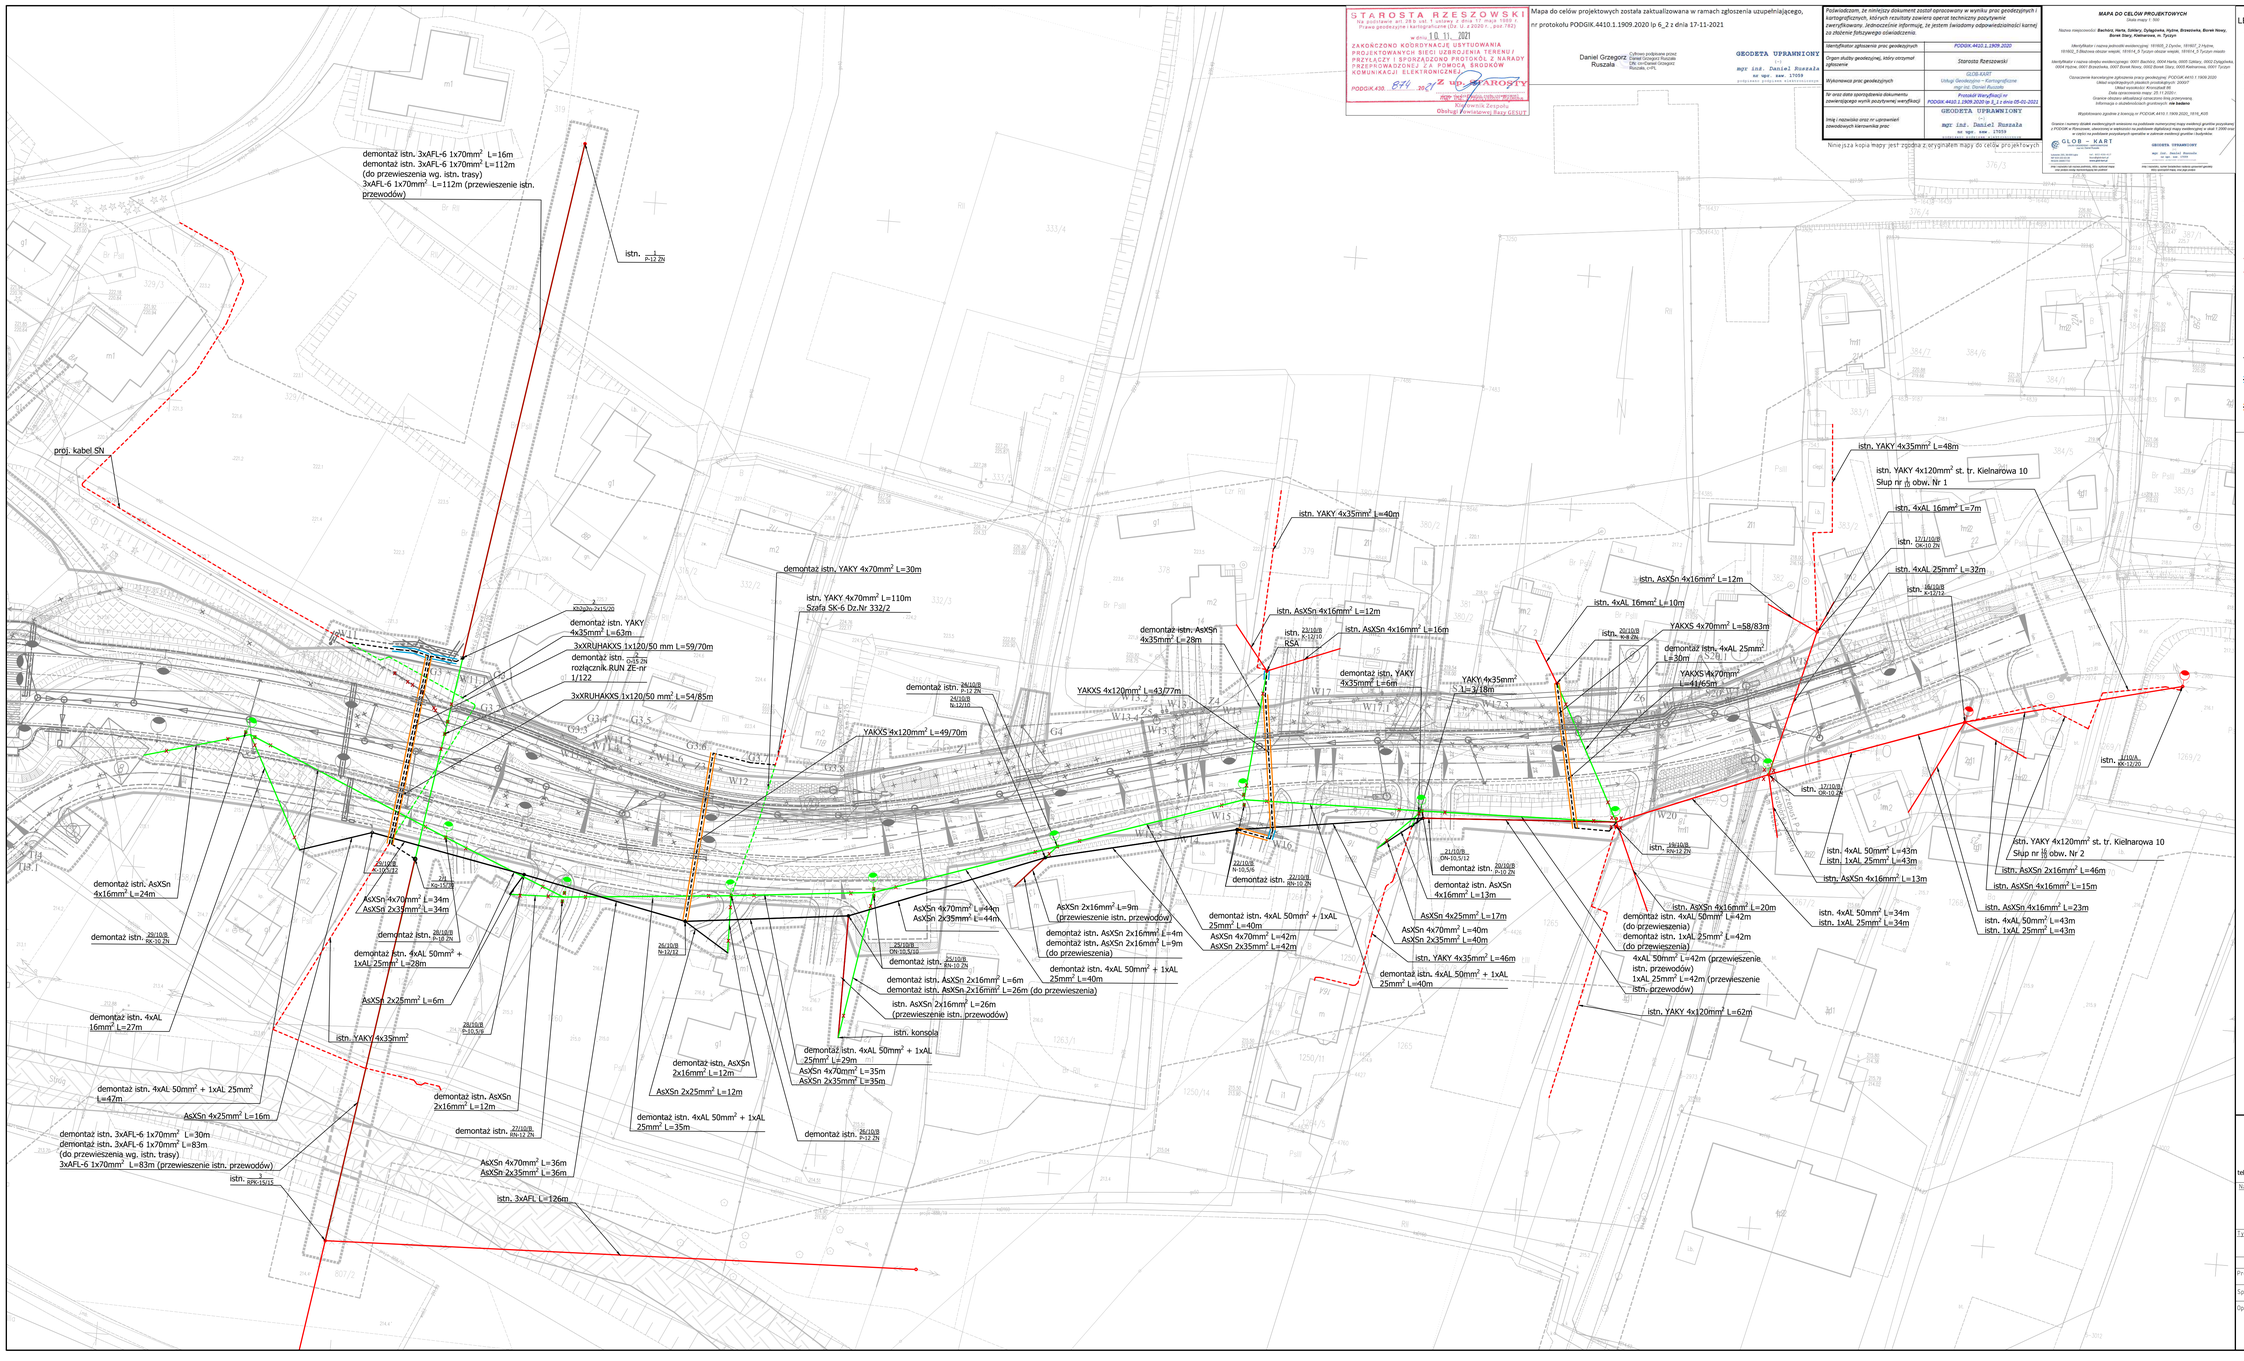
demontaż istn. 3xAFL-6 1x70mm² L=16m
demontaż istn. 3xAFL-6 1x70mm² L=112m
(do przewieszenia wg. istn. trasy)
3xAFL-6 1x70mm² L=112m (przewieszenie istn. przewodów)
istn. 1 P-12 ZN
proj. kabel SN
demontaż istn. YAKY 4x70mm² L=30m
istn. YAKY 4x70mm² L=110m
Szafa SK-6 Dz.Nr 332/2
demontaż istn. YAKY 4x35mm² L=63m
3xXRUHAKXS 1x120/50 mm L=59/70m
demontaż istn. rozłącznik RUN ZE-nr 1/122
3xXRUHAKXS 1x120/50 mm² L=54/85m
YAKXS 4x120mm² L=43/77m
YAKXS 4x120mm² L=49/70m
istn. YAKY 4x35mm² L=40m
demontaż istn. AsXSn 4x35mm² L=28m
istn. AsXSn 4x16mm² L=12m
istn. AsXSn 4x16mm² L=16m
demontaż istn. YAKY 4x35mm² L=6m
YAKY 4x35mm² L=3/18m
istn. AsXSn 4x16mm² L=12m
istn. 4xAL 16mm² L=10m
YAKXS 4x70mm² L=58/83m
demontaż istn. 4xAL 25mm² L=30m
YAKXS 4x70mm² L=41/65m
istn. YAKY 4x35mm² L=48m
istn. YAKY 4x120mm² st. tr. Kielnarowa 10
Słup nr 16 obw. Nr 1
istn. 4xAL 16mm² L=7m
istn. 4xAL 25mm² L=32m
istn. YAKY 4x120mm² st. tr. Kielnarowa 10
Słup nr 16 obw. Nr 2
demontaż istn. AsXSn 4x16mm² L=24m
demontaż istn. 4xAL 50mm² + 1xAL 25mm² L=28m
AsXSn 4x70mm² L=34m
AsXSn 2x35mm² L=34m
demontaż istn. 4xAL 50mm² + 1xAL 25mm² L=6m
AsXSn 2x25mm² L=6m
demontaż istn. 4xAL 16mm² L=27m
istn. YAKY 4x35mm²
demontaż istn. 4xAL 50mm² + 1xAL 25mm² L=47m
AsXSn 4x25mm² L=16m
demontaż istn. 3xAFL-6 1x70mm² L=30m
demontaż istn. 3xAFL-6 1x70mm² L=83m
(do przewieszenia wg. istn. trasy)
3xAFL-6 1x70mm² L=83m (przewieszenie istn. przewodów)
istn. 4 RPK-15/15
istn. 3xAFL L=126m
demontaż istn. AsXSn 2x16mm² L=12m
demontaż istn. 27/10/B RN-12 ZN
AsXSn 4x70mm² L=36m
AsXSn 2x35mm² L=36m
demontaż istn. AsXSn 2x16mm² L=12m
AsXSn 2x25mm² L=12m
demontaż istn. 4xAL 50mm² + 1xAL 25mm² L=35m
demontaż istn. 4xAL 50mm² + 1xAL 25mm² L=29m
AsXSn 4x70mm² L=35m
AsXSn 2x35mm² L=35m
demontaż istn. 26/10/B P-12 ZN
AsXSn 4x70mm² L=44m
AsXSn 2x35mm² L=44m
AsXSn 2x16mm² L=9m
(przewieszenie istn. przewodów)
demontaż istn. AsXSn 2x16mm² L=4m
demontaż istn. AsXSn 2x16mm² L=9m
(do przewieszenia)
demontaż istn. 4xAL 50mm² + 1xAL 25mm² L=40m
demontaż istn. AsXSn 2x16mm² L=6m
demontaż istn. AsXSn 2x16mm² L=26m (do przewieszenia)
istn. AsXSn 2x16mm² L=26m
(przewieszenie istn. przewodów)
istn. konsola
demontaż istn. 4xAL 50mm² + 1xAL 25mm² L=40m
AsXSn 4x70mm² L=40m
AsXSn 2x35mm² L=40m
istn. YAKY 4x35mm² L=46m
demontaż istn. 4xAL 50mm² + 1xAL 25mm² L=40m
demontaż istn. AsXSn 4x16mm² L=13m
AsXSn 4x25mm² L=17m
demontaż istn. 4xAL 50mm² + 1xAL 25mm² L=42m
(do przewieszenia)
demontaż istn. 1xAL 25mm² L=42m
(do przewieszenia)
4xAL 50mm² L=42m (przewieszenie istn. przewodów)
1xAL 25mm² L=42m (przewieszenie istn. przewodów)
istn. YAKY 4x120mm² L=62m
istn. AsXSn 4x16mm² L=20m
istn. 4xAL 50mm² L=43m
istn. 1xAL 25mm² L=43m
istn. AsXSn 4x16mm² L=13m
istn. 4xAL 50mm² L=34m
istn. 1xAL 25mm² L=34m
istn. AsXSn 2x16mm² L=46m
istn. AsXSn 4x16mm² L=15m
istn. AsXSn 4x16mm² L=23m
istn. 4xAL 50mm² L=43m
istn. 1xAL 25mm² L=43m
istn. 4/10/A RK-10 ZN
istn. 17/10/B OK-10 ZN
istn. 18/10/B P-12 ZN
istn. 20/10/B N-8 ZN
istn. 21/10/B ON-10,5/12
istn. 22/10/B RN-10 ZN
istn. 23/10/B RN-12 ZN
istn. 24/10/B N-12/10
istn. 25/10/B RN-10 ZN
istn. 26/10/B N-12/12
istn. 28/10/B N-10,5/6
istn. 29/10/B RN-12 ZN
