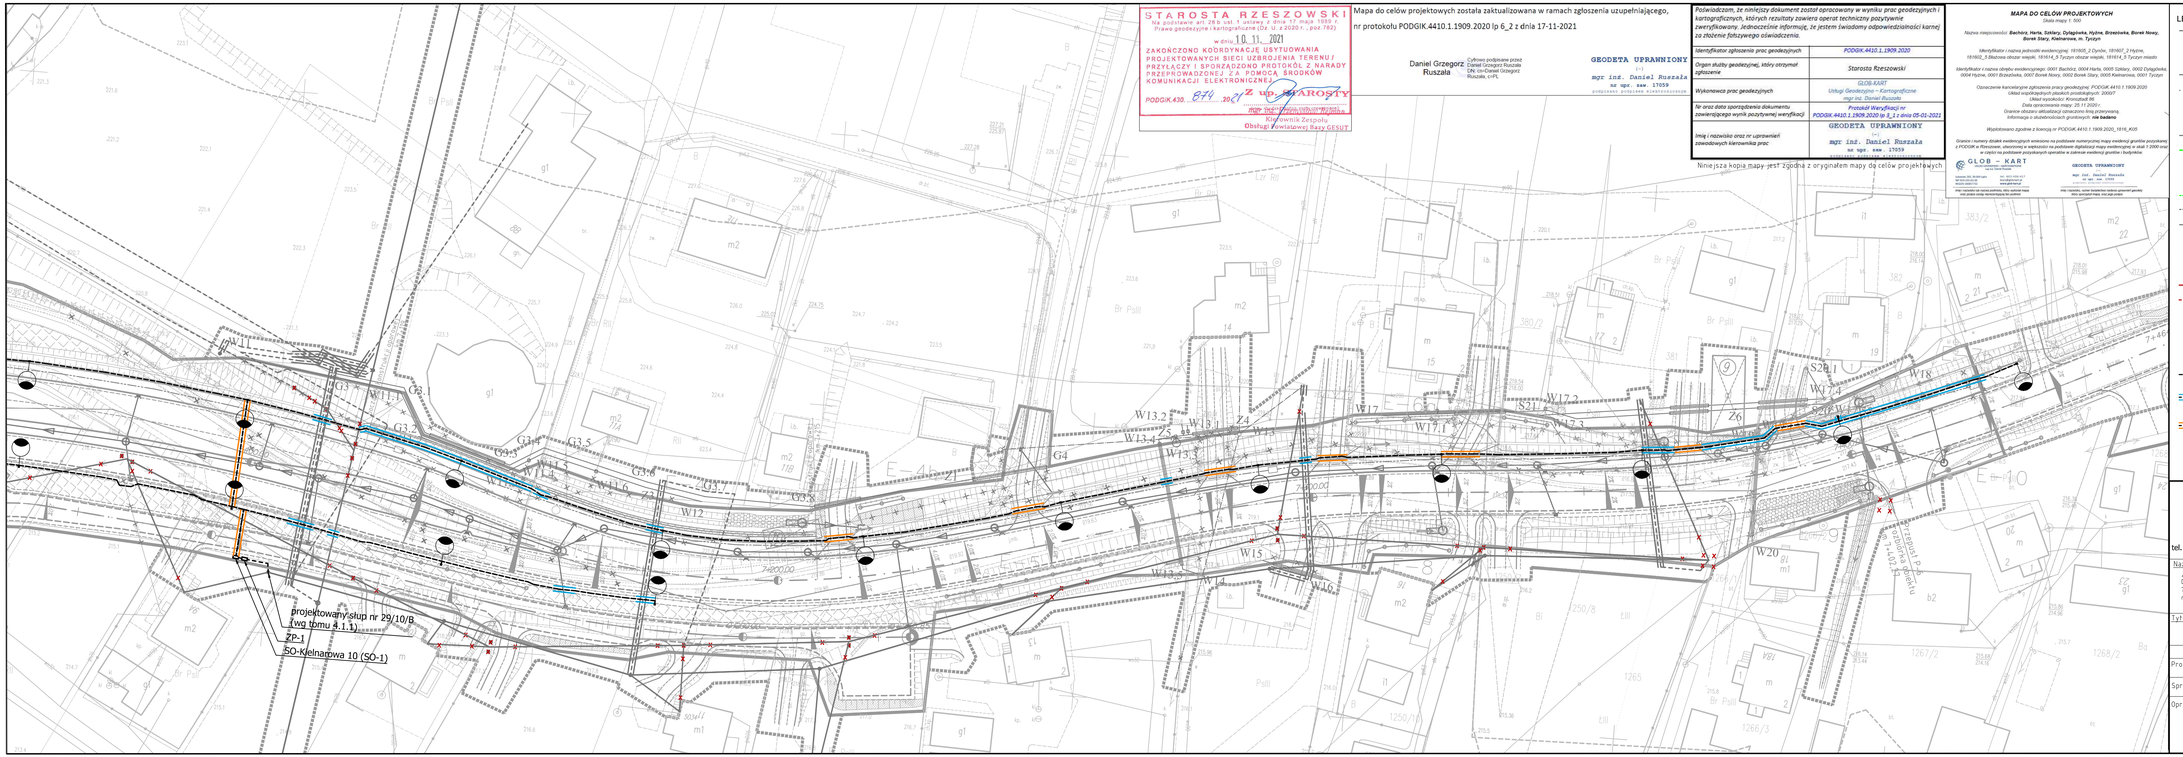
projektowany słup nr 29/10/B
(wg tomu 4.1.1)
ZP-1
SO-Kielnarowa 10 (SO-1)
Z1
Z2
Z3
Z4
Z5
Z6
Z7
Z8
Z9
Z10
W11
W11.1
W12
W13.1
W13.2
W13.3
W14
W14.1
W14.2
W15
W16
W17
W17.1
W17.2
W18
W19
W20
G1
G2
G2.1
G3
G3.1
G3.2
G3.3
G3.4
G3.5
G3.6
G3.7
G3.8
G4
G5
S28.1
