


OBIEKT M-1
PROFIL PODŁUŻNY - HERMANÓWKA

Hermanówka

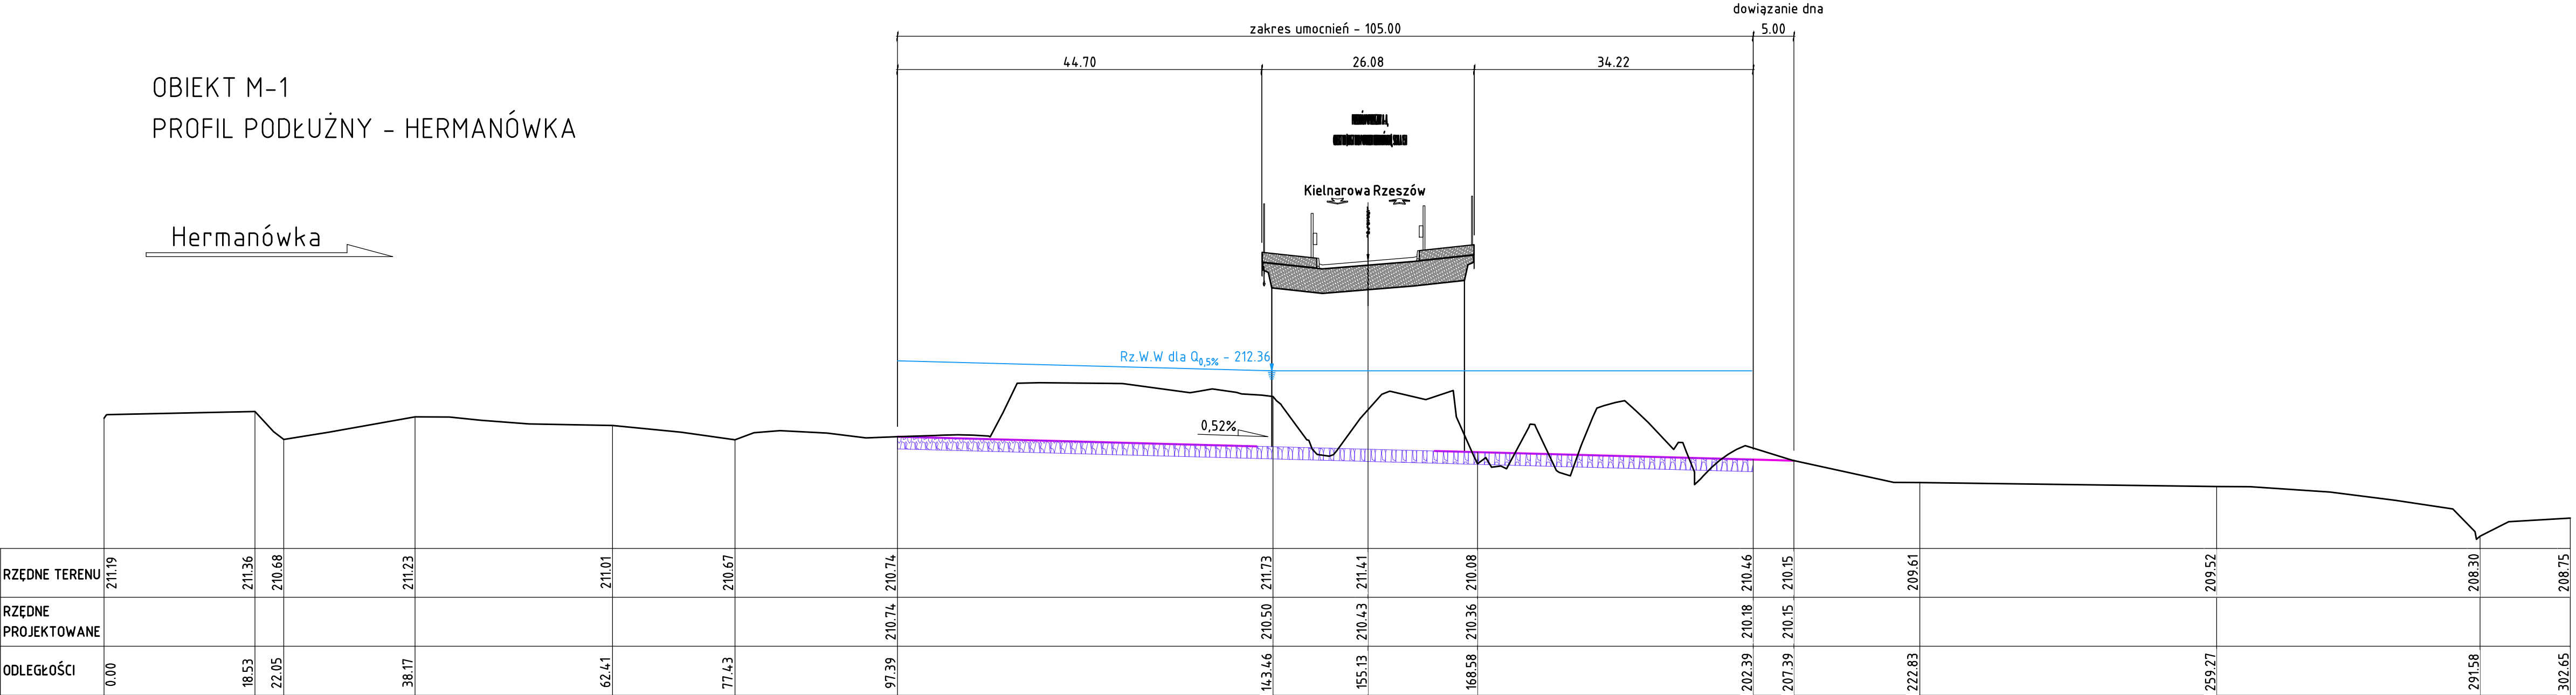

LEGENDA

- teren istniejący
- teren projektowany
- umocnienie

PROMOST

CONSULTING

35-307 Rzeszów, ul. Jana Niemierskiego 4
tel. (0-17) 85-79-155, fax (0-17) 85-79-156; <http://www.promost.pl>

Inwestor:
Zarząd Województwa
Podkarpackiego

Nazwa inwestycji:
"Rozbudowa i budowa drogi wojewódzkiej nr 878 Stobierna - Rzeszów
- Dylągówka od m. Tyczyn do m. Kielnarowa od km około 5+645,74
do km około 7+426,57 wraz z odcinkami nawiązania oraz
rozbiórka, budowę, przebudowę niezbędnej infrastruktury technicznej,
budowli i urządzeń budowlanych"

Stadium:
PT

Tytuł rysunku:
Obiekt M-1
Profil podużny cieku

Data:
09.2022

BRANŻA MOSTOWA

Skala:
1:100/500

Projektował:
mgr inż. Dariusz Oboza
PDK/0082/P00M/11

Opracował:
mgr inż. Anna Kaczmarzyk
mgr inż. Łukasz Szytuła

Nr rysunku:
2.1

Sprawdził:
mgr inż. Sabina Pepera
PDK/0175/PW0M/17