


SCHEMAT NR 9
WZMOCNIENIE PODŁOŻA GRUNTOWEGO KOLUMNAMI PRZEMIESZCZENIOWYMI
km 6+459,42
Skala 1:100

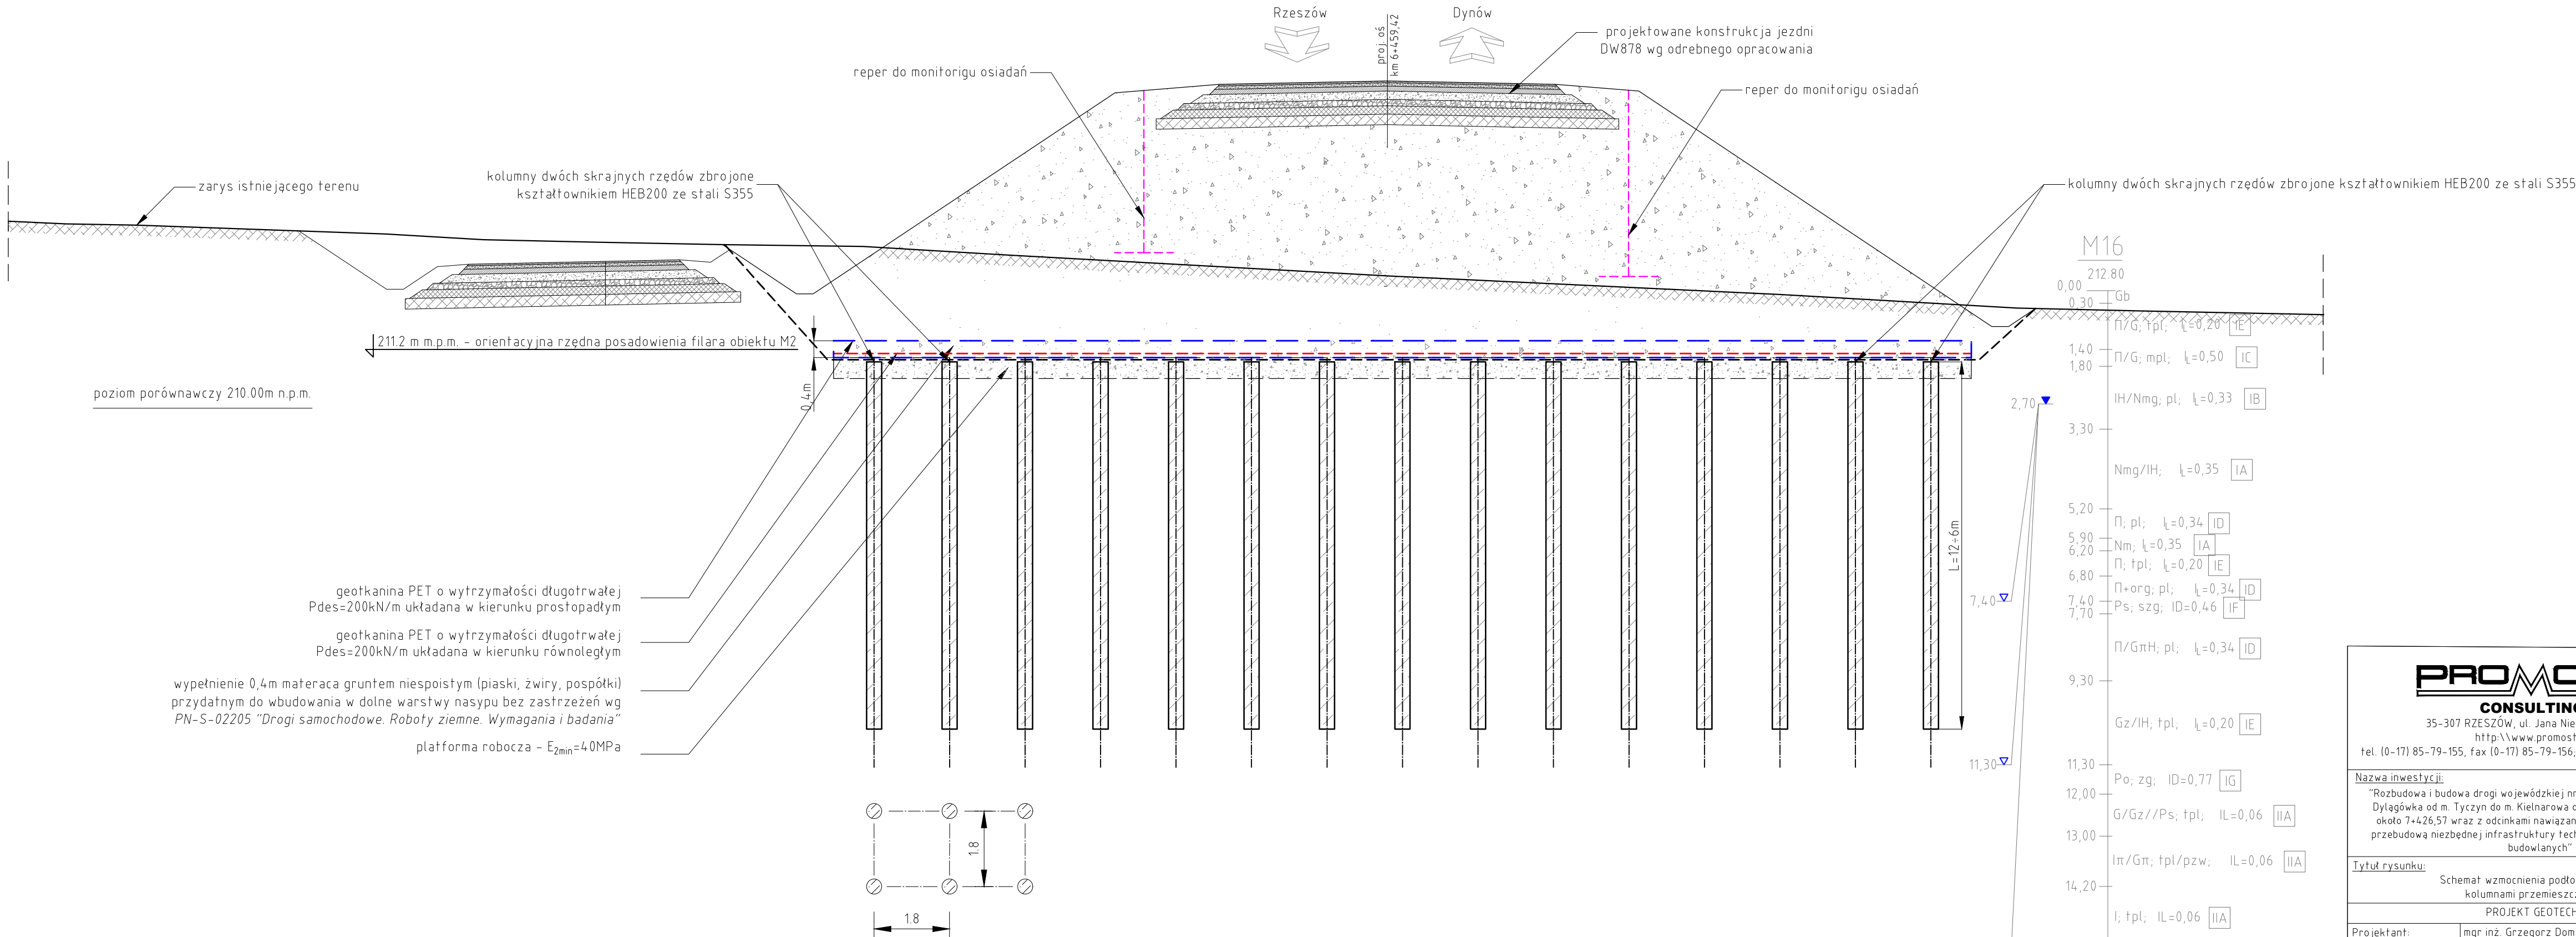

<div><div>PROMOST</div><div>CONSULTING</div><div>35-307 RZESZÓW, ul. Jana Niemierskiego 4</div><div>http://www.promost.pl</div><div>tel. (0-17) 85-79-155, fax (0-17) 85-79-156; e-mail: biuro@promost.pl</div></div>			Inwestor:
			Zarząd Województwa Podkarpackiego
Nazwa inwestycji: "Rozbudowa i budowa drogi wojewódzkiej nr 878 Stobierna - Rzeszów - Dylągówka od m. Tyczyn do m. Kielnarowa od km około 5+645,74 do km około 7+426,57 wraz z odcinkami nawiazania oraz rozbiórka, budowa, przebudowa niezbędnej infrastruktury technicznej, budowli i urządzeń budowlanych"			Stadium: PT
Tytuł rysunku: Schemat wzmocnienia podłoża gruntowego kolumnami przemieszczeniowymi			Data: 09.2022
PROJEKT GEOTECHNICZNY			Skala: 1:100 Nr rys.: 2.4.
Projektant:	mgr inż. Grzegorz Domarski PDK/0012/P00K/17 PDK/0288/OWOK/15		
Opracowujący:	mgr inż. Kamil Warchoł		
Sprawdzający:	mgr inż. Ryszard Stokłosa PDK/0086/P00K/03		